


TORBEO NR-4

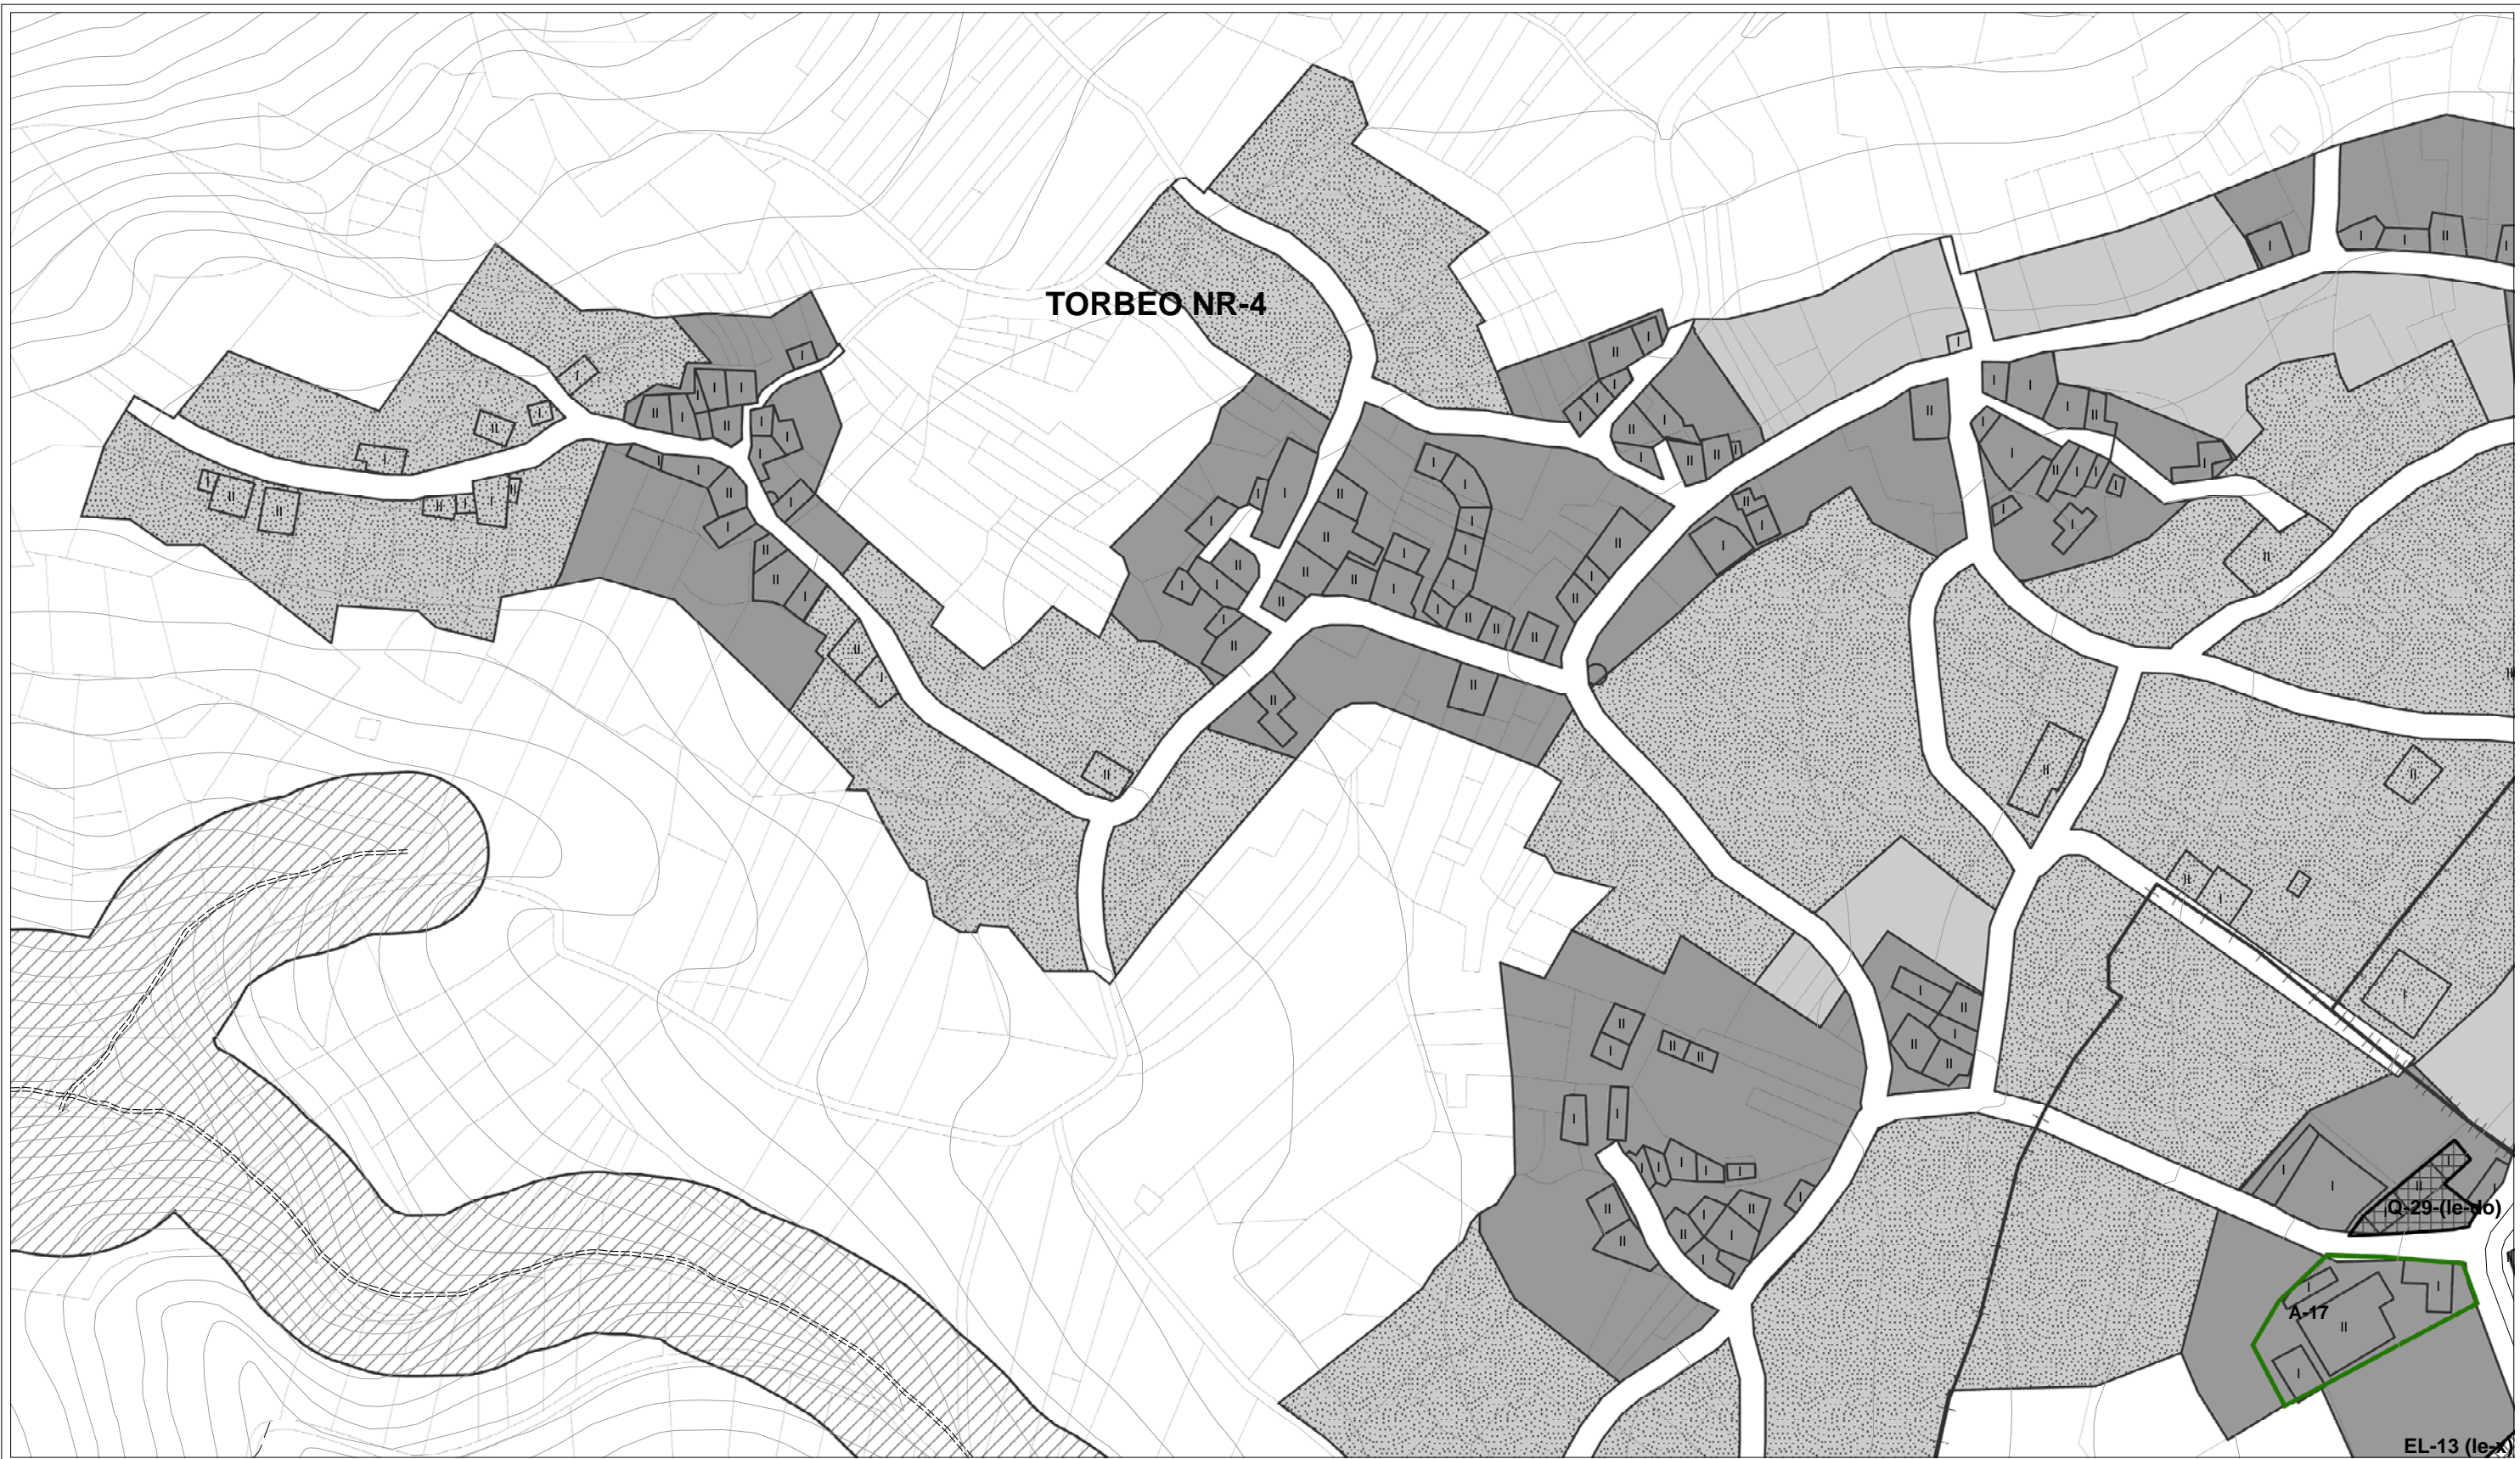

DOTACIÓNS DO SISTEMA XERAL E LOCAL											
	EQUIPAMENTOS (Q)										
	ESPACIO LIBRE (EL)										
<table border="0"> <tr> <td>Sistema Xeral</td> <td>xe - Existente</td> <td>xp - Previsto</td> </tr> <tr> <td>Sistema Local</td> <td>le - Existente</td> <td>lp - Previsto</td> </tr> </table>		Sistema Xeral	xe - Existente	xp - Previsto	Sistema Local	le - Existente	lp - Previsto				
Sistema Xeral	xe - Existente	xp - Previsto									
Sistema Local	le - Existente	lp - Previsto									
<table border="0"> <tr> <td>Clases</td> <td>Parque (p)</td> <td>Xardin (x)</td> <td>Áreas de Xogo (ax)</td> <td>Áreas Peatonais (ap)</td> <td>Restantes EL (r)</td> </tr> </table>		Clases	Parque (p)	Xardin (x)	Áreas de Xogo (ax)	Áreas Peatonais (ap)	Restantes EL (r)				
Clases	Parque (p)	Xardin (x)	Áreas de Xogo (ax)	Áreas Peatonais (ap)	Restantes EL (r)						
<table border="0"> <tr> <td>Clases</td> <td>Docentes (do)</td> <td>Sanitario - Asistencial (sa)</td> <td>Cultural (cu)</td> <td>Relixioso (r)</td> <td>Cemiterio (ce)</td> <td>Deportivo (d)</td> <td>Administrativo (ad)</td> <td>Servizos urbanos (su)</td> <td>Social (so)</td> </tr> </table>		Clases	Docentes (do)	Sanitario - Asistencial (sa)	Cultural (cu)	Relixioso (r)	Cemiterio (ce)	Deportivo (d)	Administrativo (ad)	Servizos urbanos (su)	Social (so)
Clases	Docentes (do)	Sanitario - Asistencial (sa)	Cultural (cu)	Relixioso (r)	Cemiterio (ce)	Deportivo (d)	Administrativo (ad)	Servizos urbanos (su)	Social (so)		

ORDENANZAS DE APLICACIÓN	
	ORDENACIÓN PECHADA (SNR/OC)
	ORDENACIÓN ABERTA CONSOLIDADO (SNR/OA-C)
	ORDENACIÓN ABERTA DE EXPANSIÓN (SNR/OA-E)
	ELEMENTO CATALOGADO
	ENTORNO DE PROTECCIÓN PATRIMONIAL (E/PP) Xacementos arquitectónicos - elementos catalogados (zona de protección integral)
	ENTORNO DE PROTECCIÓN PATRIMONIAL (E/PP) Xacementos arqueolóxicos (zona de protección integral)
	ENTORNO DE PROTECCIÓN PATRIMONIAL (E/PP) Xacementos arqueolóxicos (zona de respeto)

	LIÑA DE MEDIA TENSIÓN
	LIÑA DE ALTA TENSIÓN
	LIÑA FERROVIARIA
	SOLO RÚSTICO DE PROTECCIÓN DE AUGAS
	SOLO RÚSTICO DE PROTECCIÓN DE INFRAESTRUCTURAS
	EL-1/Q-1
	AC 002
	GA27062001
	Nº DE ESPACIO EL/Q
	Nº REGISTRO BEN ARQUITECTÓNICO
	Nº REGISTRO ELEMENTO ARQUEOLÓXICO

AUTORES
 Mario Iglesias, Arquitecto
 Cristina Aguado, Arquitecta
 José Iglesias, Enx. C.C.P.

PROXECTO PLAN XERAL DE ORDENACIÓN MUNICIPAL DE RIBAS DO SIL DOCUMENTO PARA APROBACIÓN DEFINITVA		FASE PD1
PLANO ORGANIZACIÓN ESPACIAL		ESCALA 1: 2.000
SITUACIÓN TORBEO	PROMOTOR CONCELLO DE RIBAS DO SIL	Nº PLANO NR-4_1