


A CABARCA NR-28

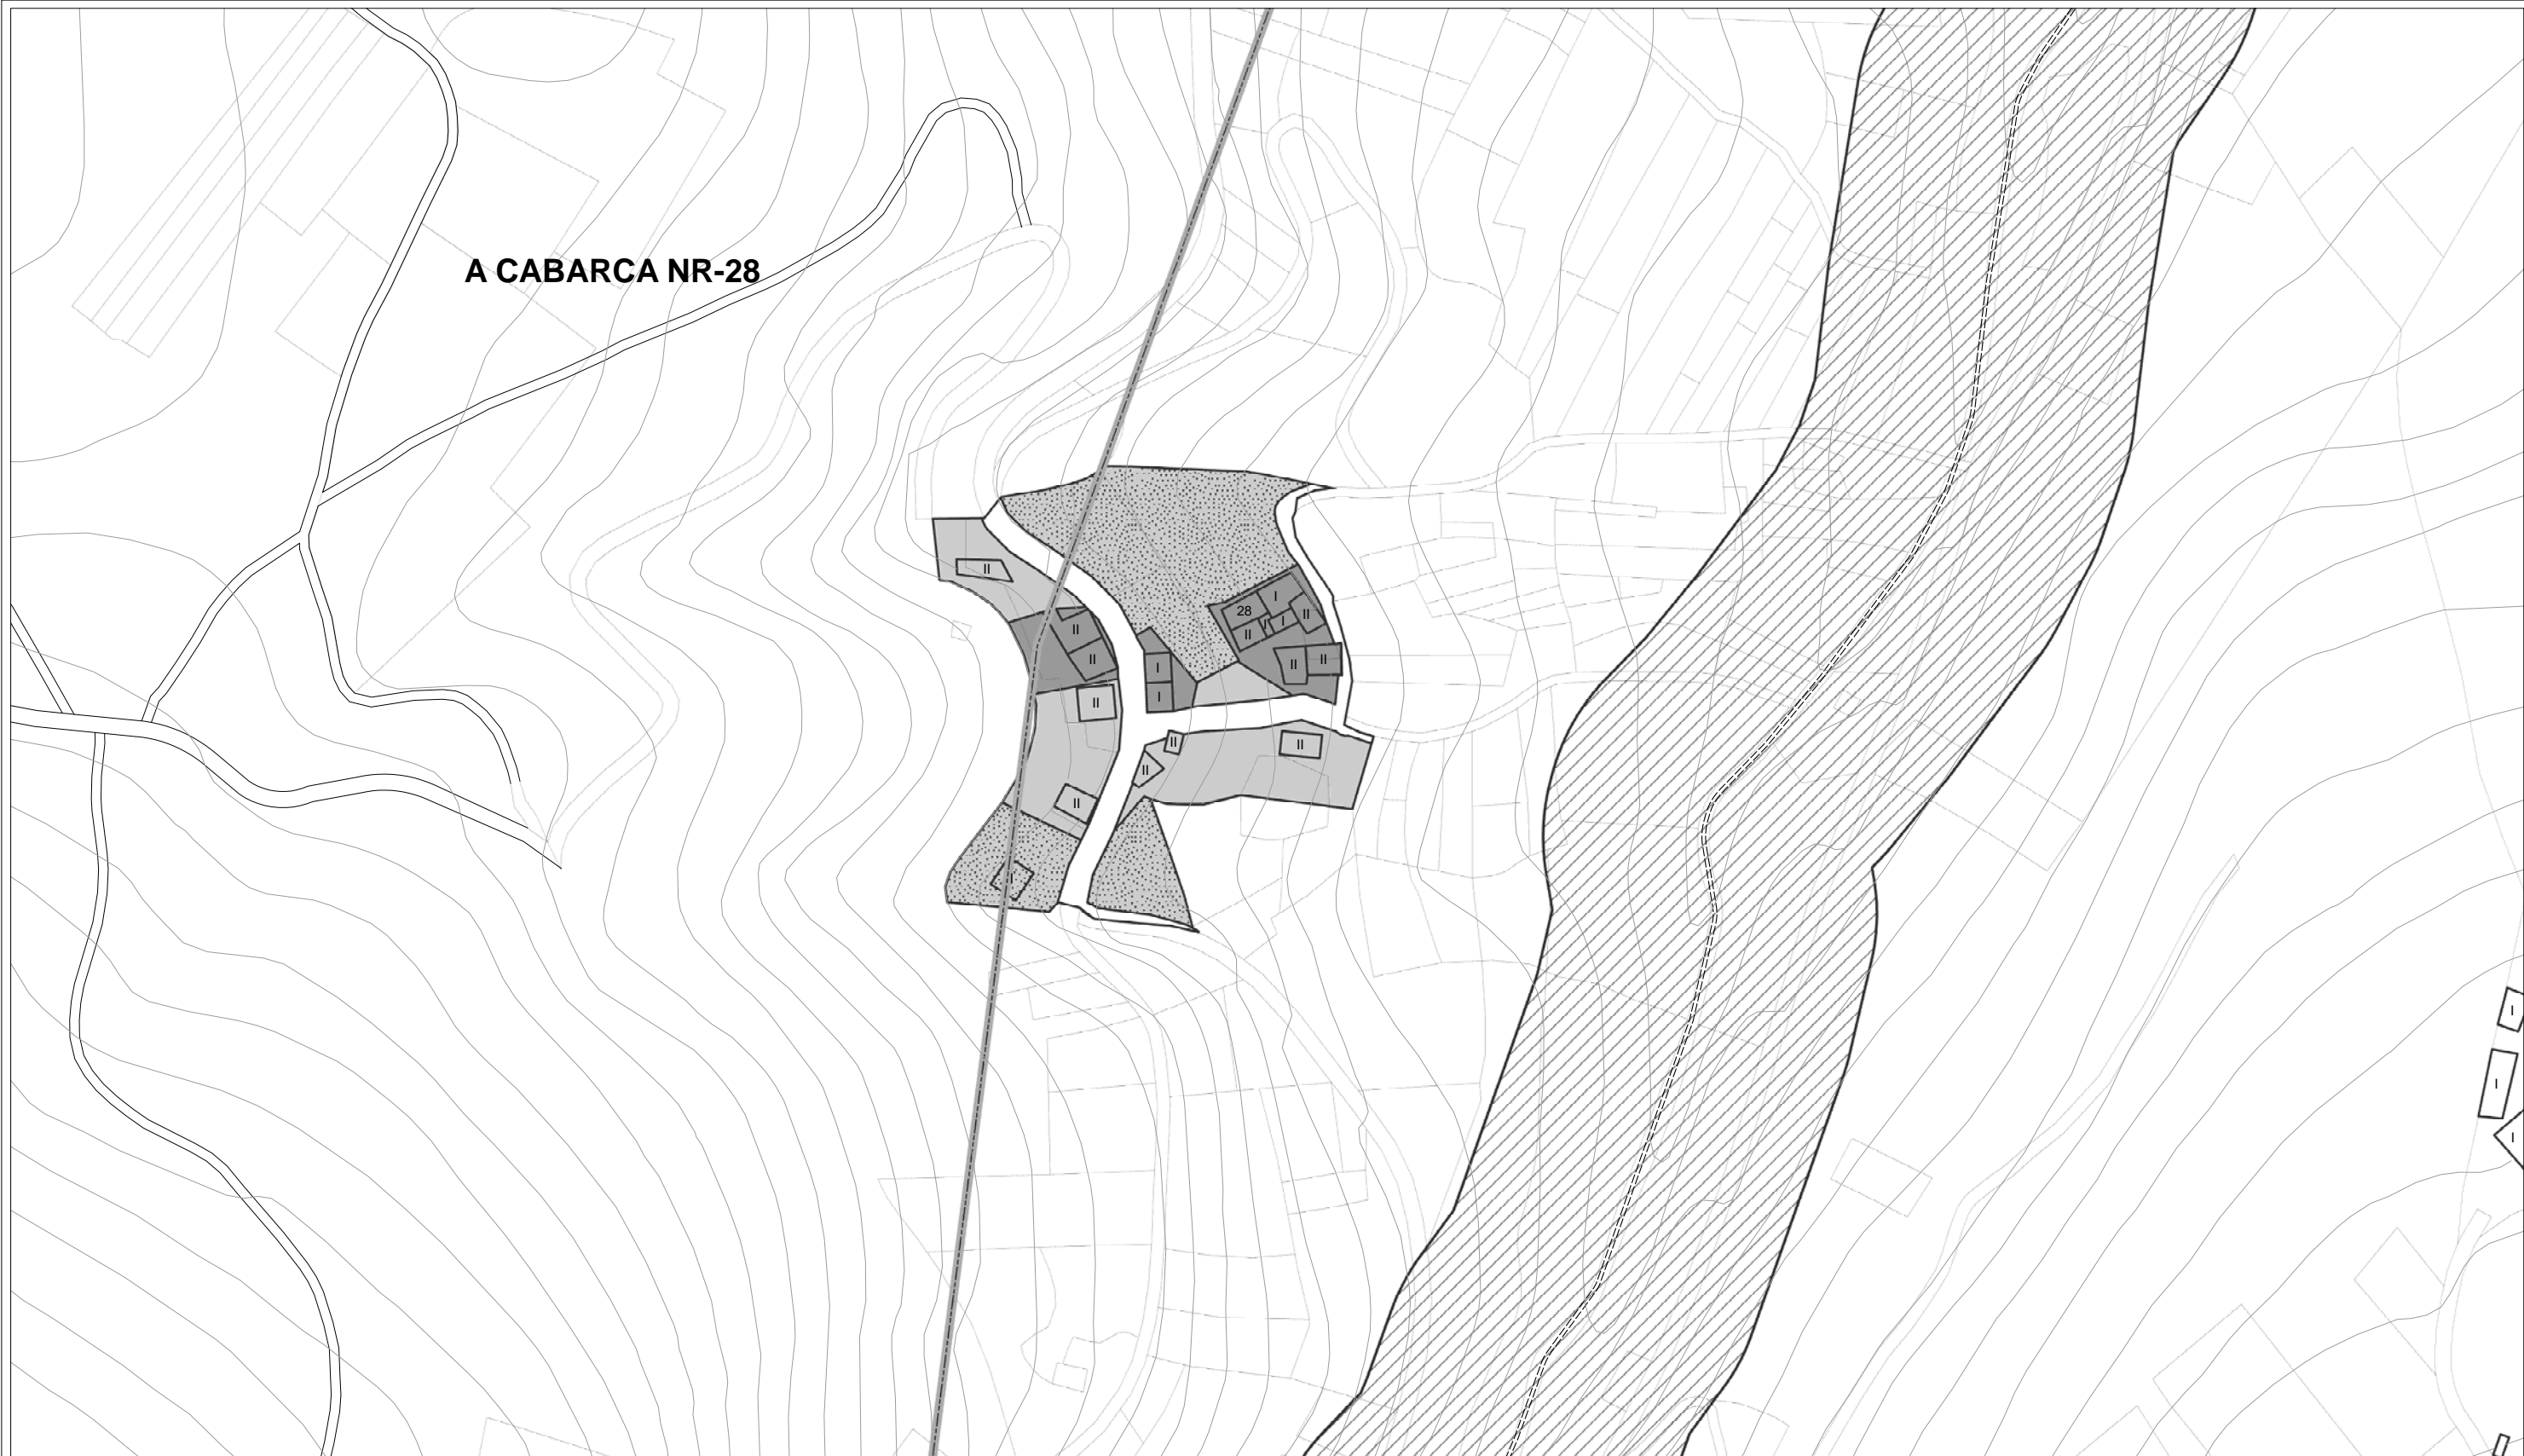

DOTACIÓNS DO SISTEMA XERAL E LOCAL	
EQUIPAMENTOS (Q)	<p>Sistema Xeral</p> <p>xe - Existente</p> <p>xp - Previsto</p> <p>Sistema Local</p> <p>le - Existente</p> <p>lp - Previsto</p>
ESPAZO LIBRE (EL)	<p>Clases</p> <p>Docentes (do)</p> <p>Sanitario - Asistencial (sa)</p> <p>Cultural (cu)</p> <p>Relixioso (r)</p> <p>Cemiterio (ce)</p> <p>Deportivo (d)</p> <p>Administrativo (ad)</p> <p>Servizos urbanos (su)</p> <p>Social (so)</p>
	<p>Sistema Xeral</p> <p>xe - Existente</p> <p>xp - Previsto</p> <p>Sistema Local</p> <p>le - Existente</p> <p>lp - Previsto</p>
	<p>Clases</p> <p>Parque (p)</p> <p>Xardín (x)</p> <p>Áreas de Xogo (ax)</p> <p>Áreas Peatonais (ap)</p> <p>Restantes EL (r)</p>

ORDENANZAS DE APLICACIÓN	
ORDENACIÓN PECHADA (SNR/OC)	
ORDENACIÓN ABERTA CONSOLIDADO (SNR/OA-C)	
ORDENACIÓN ABERTA DE EXPANSIÓN (SNR/OA-E)	
ELEMENTO CATALOGADO	
ENTORNO DE PROTECCIÓN PATRIMONIAL (E/PP)	Xacimentos arquitectónicos - elementos catalogados (zona de protección integral)
ENTORNO DE PROTECCIÓN PATRIMONIAL (E/PP)	Xacimentos arqueolóxicos (zona de protección integral)
ENTORNO DE PROTECCIÓN PATRIMONIAL (E/PP)	Xacimentos arqueolóxicos (zona de respeto)

	LIÑA DE MEDIA TENSIÓN
	LIÑA DE ALTA TENSIÓN
	LIÑA FERROVIARIA
	SOLO RÚSTICO DE PROTECCIÓN DE AUGAS
	SOLO RÚSTICO DE PROTECCIÓN DE INFRAESTRUCTURAS
	Nº DE ESPAZO EL/Q
<b>EL-1/Q-1</b>	Nº REGISTRO BEN ARQUITECTÓNICO
<b>AC 002</b>	Nº REGISTRO ELEMENTO ARQUEOLÓXICO
<b>GA27062001</b>	

**AUTORES**

Mario Iglesias, Arquitecto  
Cristina Aguado, Arquitecta  
José Iglesias, Enx. C.C.P.

*Mario Iglesias*

<p>PROXECTO</p> <p><b>PLAN XERAL DE ORDENACIÓN MUNICIPAL DE RIBAS DO SIL</b></p> <p>DOCUMENTO PARA APROBACIÓN DEFINITVA</p>		<p>FASE</p> <p><b>PD1</b></p>
<p>PLANO</p> <p><b>ORGANIZACIÓN ESPACIAL</b></p>		<p>ESCALA</p> <p><b>1: 2.000</b></p>
<p>SITUACIÓN</p> <p><b>A CABARCA</b></p>	<p>PROMOTOR</p> <p><b>CONCELLO DE RIBAS DO SIL</b></p>	<p>Nº PLANO</p> <p><b>NR-28</b></p>