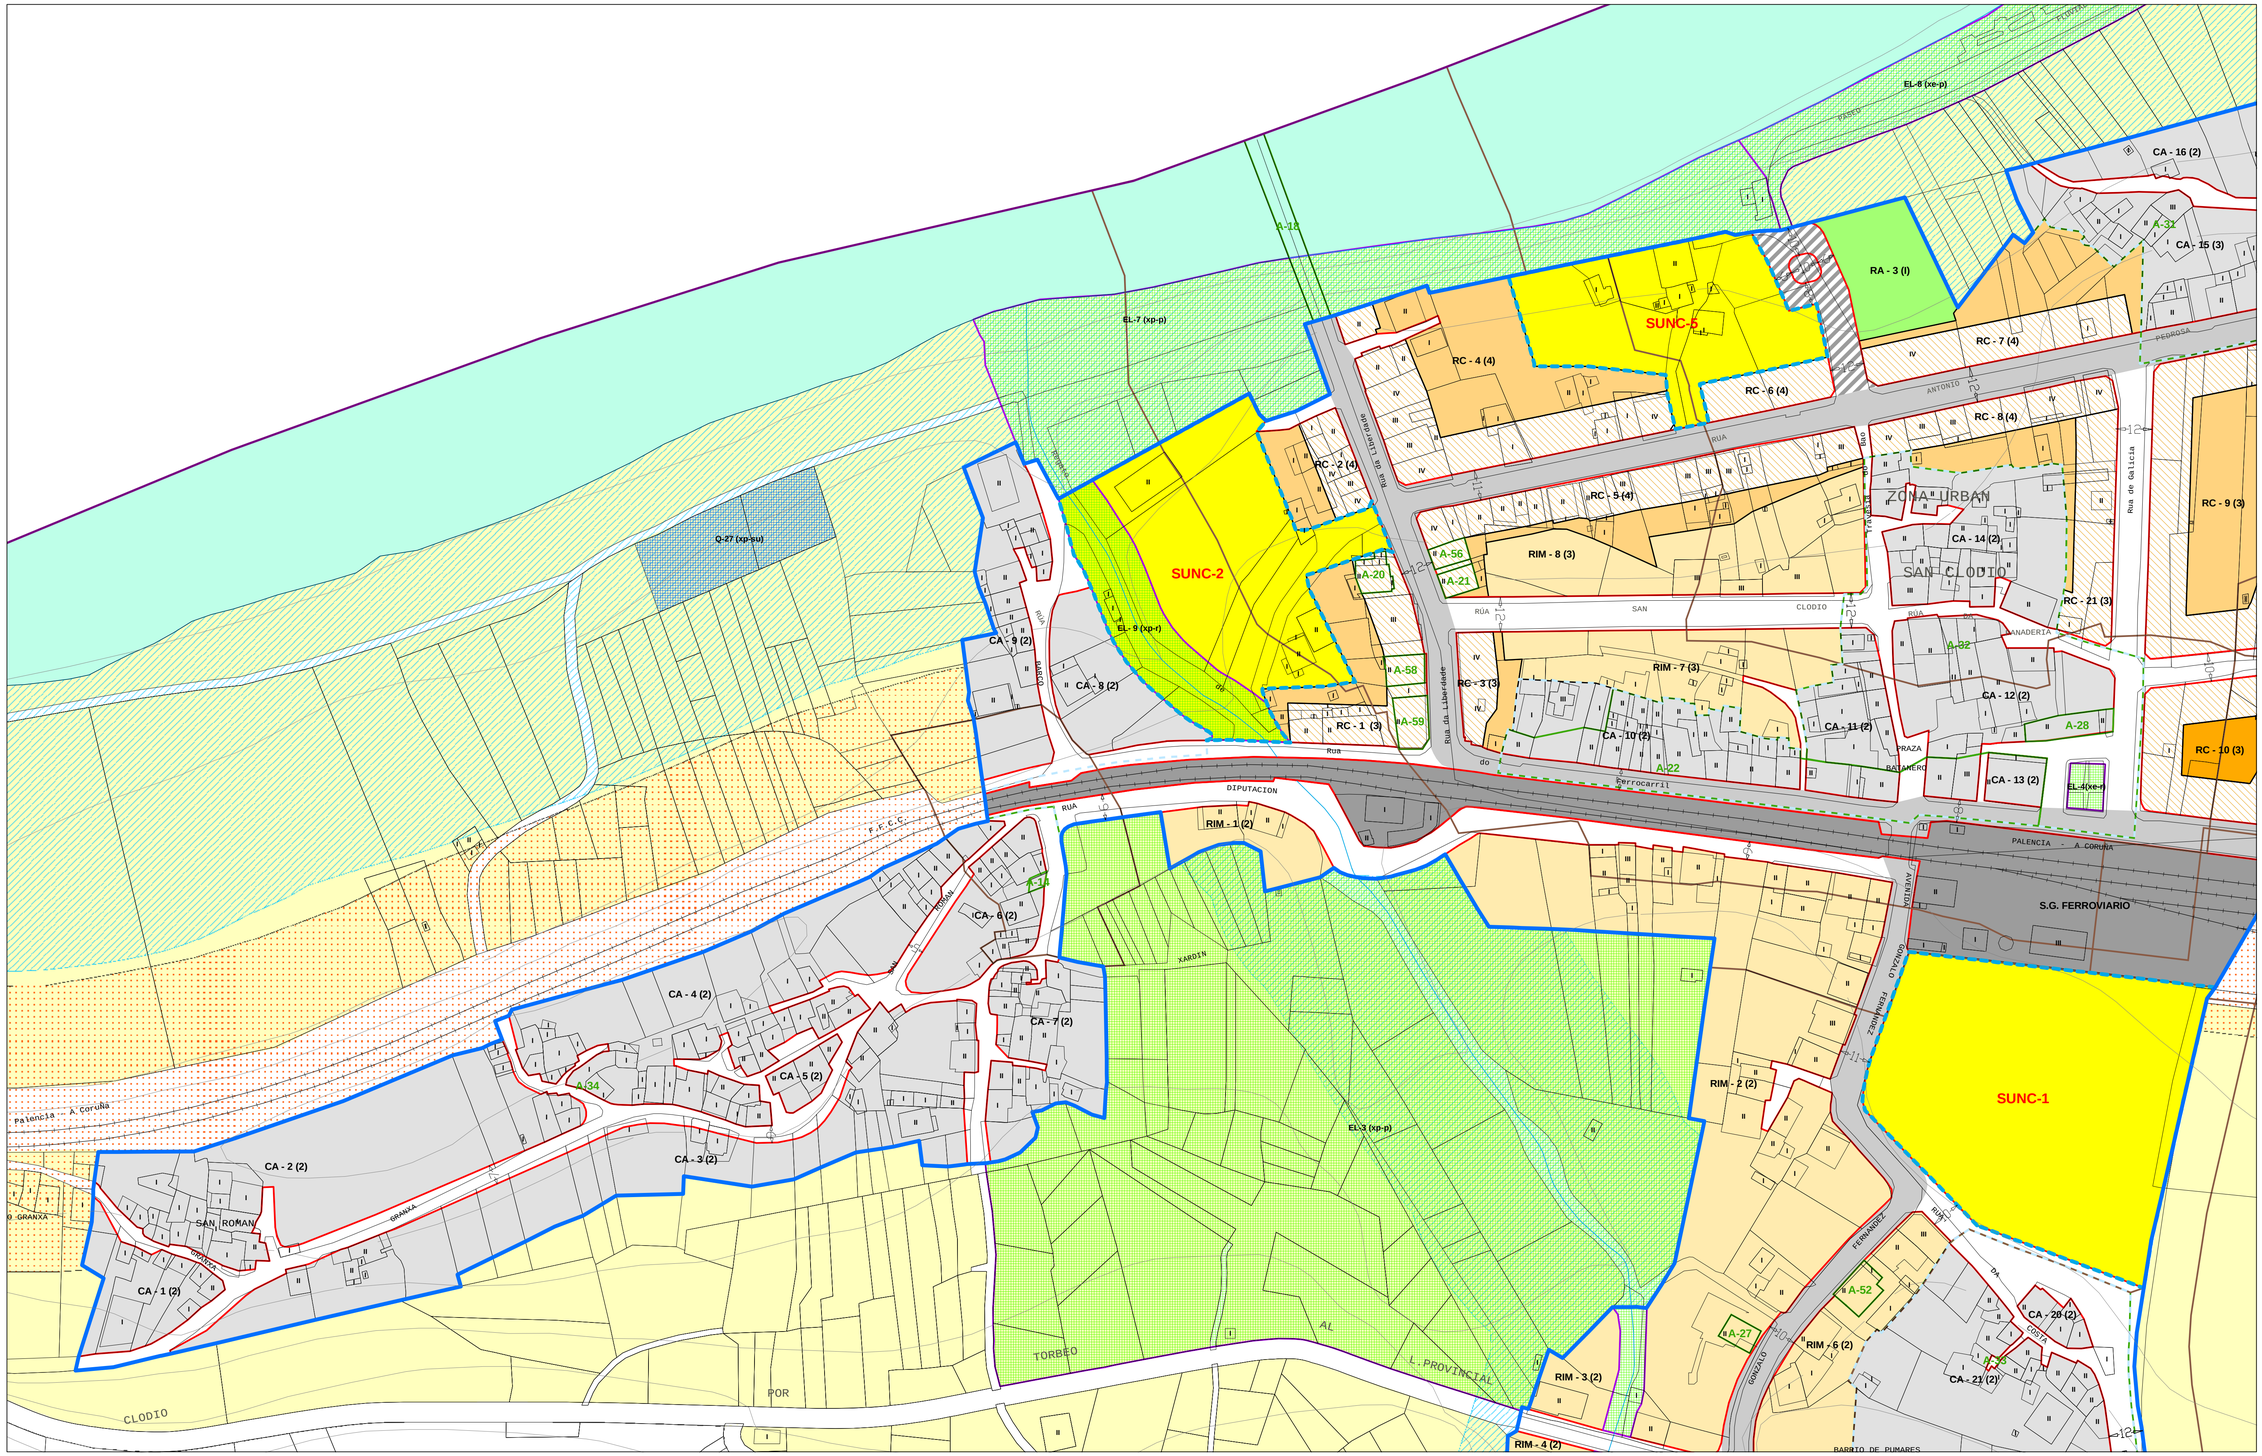

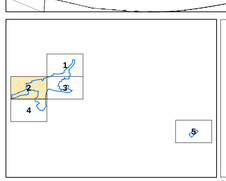

DOTACIÓNS DO SISTEMA XERAL E LOCAL

EQUIPAMENTOS (Q)

ESPAZO LIBRE (EL)

Sistema Xeral
- xe - Existente
- xp - Previsto

Sistema Local
- le - Existente
- lp - Previsto

Clases
- Parque (jp)
- Xardín (jx)
- Áreas de xogo (jax)
- Áreas Peatonais (jap)
- Reclantes EL (r)

Sistema Xeral
- xe - Existente
- xp - Previsto

Sistema Local
- le - Existente
- lp - Previsto

Clases
- Docentes (do)
- Sanitario - Asistencial (sa)
- Culturais (cu)
- Deportivo (de)
- Cemiterio (ce)
- Deportivo (id)
- Administración (ad)
- Seguridade (sg)
- Bombeiros (b)
- Transporte e comunicación (t.t.c)
- Servizos Urbáns (su)
- Abastecemento e Mercados (ab)
- Telecomunicacións (t)
- Ocio e Esparcimento (o)
- Social (so)

SOLO URBANO

ORDENANZAS DE APLICACIÓN DE SOLO URBANO

- RESIDENCIAL PECHADA (RC) EDIFICACIÓN EN ALTURA
- RESIDENCIAL PECHADA (RC) EDIFICABLE EN PLANTA BAIXA
- RESIDENCIAL PECHADA (RC) NON EDIFICABLE
- RESIDENCIAL ABERTA (RA)
- RESIDENCIAL DE INTENSIDADE MEDIA (RIM)
- CASCO ANTIGO (CA)

- DELIMITACIÓN SOLO URBANO
- SOLO URBANO NON CONSOLIDADO (SUNC)
- DELIMITACIÓN SOLO URBANO NON CONSOLIDADO (SUNC)
- DELIMITACIÓN CASCO ANTIGO
- REDE VIARIA (RV)
- RC-5 (4) Nº DE MAZÁ E ALTURAS MÁXIMAS
- ALIÑACIÓNS EXTERIORES
- ALIÑACIÓNS INTERIORES / DIVISIÓN DE ALTURAS

SISTEMAS XERAIS

- S.X. VIARIO EXISTENTE EN SOLO URBANO
- S.X. VIARIO PREVISTO
- S.X. FERROVIARIO EN SOLO URBANO

SOLO URBANIZABLE

- SOLO URBANIZABLE DELIMITADO (SUB/D)
- SOLO URBANIZABLE NON DELIMITADO (SUB/ND)

SOLO NÚCLEO RURAL

- SOLO DE NÚCLEO RURAL CONSOLIDADO (SNR / C)
- SOLO DE NÚCLEO RURAL DE EXPANSIÓN (SNR / E)

- LIÑA DE ALTA TENSIÓN
- EL-1 / Q-1 Nº DE ESPAZO LIBRE Y EQUIPAMENTO
- REDE VIARIA EXTERIOR (RVE)
- CAUCE FLUVIAL

- ELEMENTO CATALOGADO
- ENTORNO DE PROTECCIÓN PATRIMONIAL (E/PP) Bens arquitectónicos - elementos catalogados (zona de protección integral)
- ENTORNO DE PROTECCIÓN PATRIMONIAL (E/PP) Xacimentos arqueolóxicos (zona de protección integral)
- ENTORNO DE PROTECCIÓN PATRIMONIAL (E/PP) Xacimentos arqueolóxicos (zona de respecto)
- A-5 Nº DE REXISTRO BEN ARQUITECTÓNICO
- GA260720001 Nº DE REXISTRO ELEMENTO ARQUEOLÓXICO

SOLO RÚSTICO

- SOLO RÚSTICO DE PROTECCIÓN AGROPECUARIA (SR/PAG)
- SOLO RÚSTICO DE PROTECCIÓN FORESTAL CONSERVATIVO (SR/PFC)
- SOLO RÚSTICO DE PROTECCIÓN FORESTAL PRODUCTIVO (SR/PFP)
- SOLO RÚSTICO DE PROTECCIÓN ORDINARIA (SR/PO)
- SOLO RÚSTICO DE PROTECCIÓN DE INFRAESTRUCTURAS (SR/PIF)
- SOLO RÚSTICO DE PROTECCIÓN DE AUGAS (SR/PA)

MONSA URBANISMO

AUTORES

Mario Iglesias. Arquitecto
Cristina Aguado. Arquitecta
José Iglesias. Enx. C.C.P.

PROXECTO

PLAN XERAL DE ORDENACIÓN MUNICIPAL DE RIBAS DE SIL

DOCUMENTO PARA APROBACIÓN DEFINITIVA

FASE **PD1**

ESCALA **1: 1.000**

PLANO ORDENACIÓN ESPACIAL

Nº PLANO NU-5 2

SITUACIÓN SAN CLODIO

PROMOTOR CONCELLO DE RIBAS DO SIL

Z:\CONCELLO\RIBAS DO SIL\RSPXMU\RSpxMUB_PD1\Planos\SIX\Arcgis\Planos_NU\Organización espacial